PLANIMETRIA GENERALE

SCALA 1:1000 - NORD

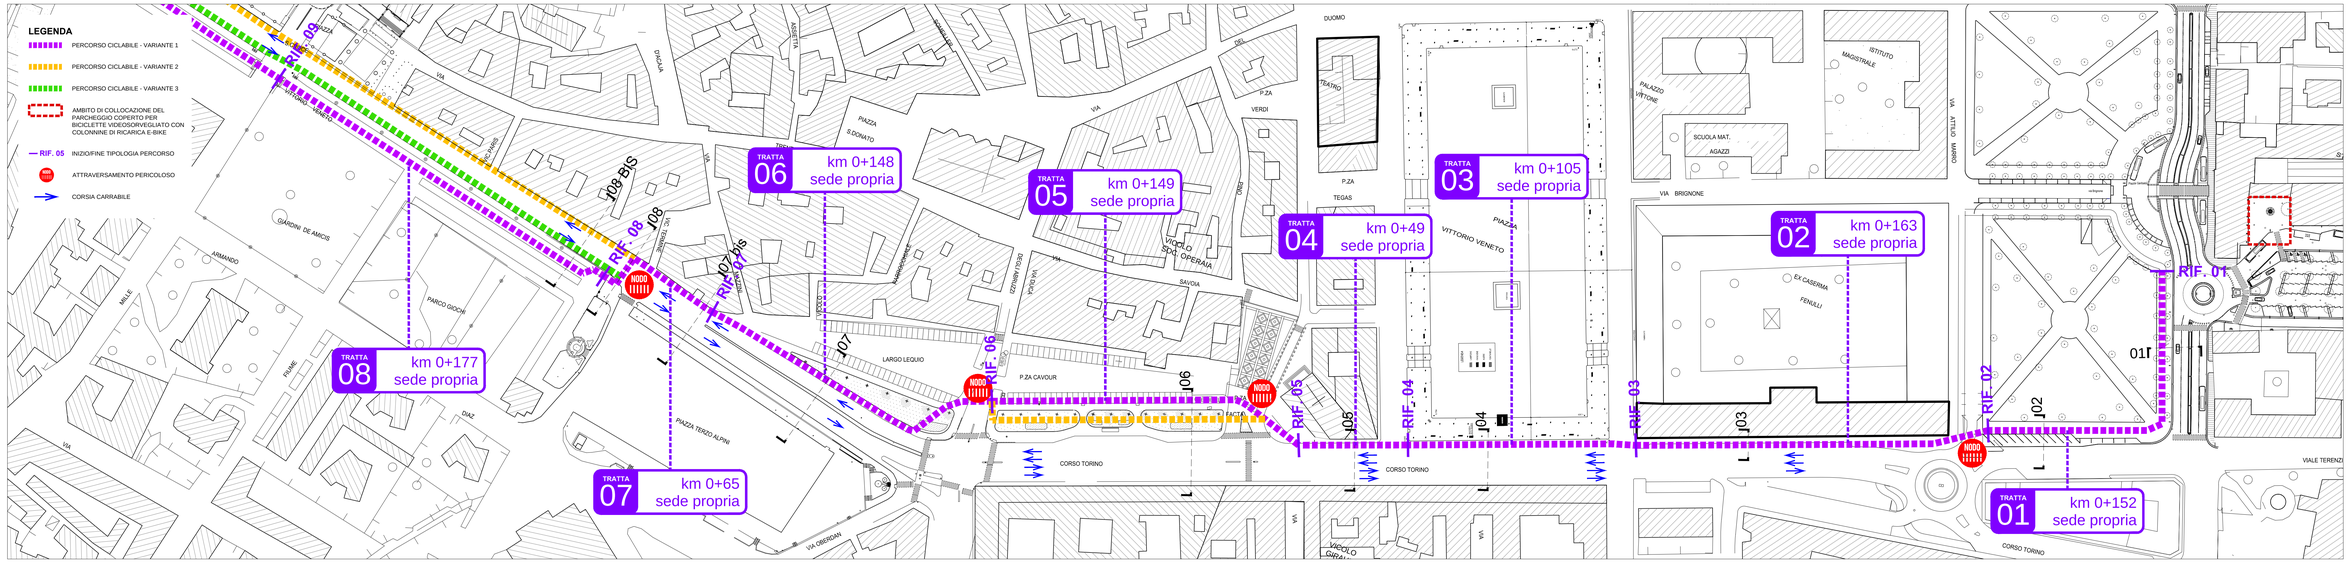

PLANIMETRIA GENERALE

SCALA 1:1000 - NORD

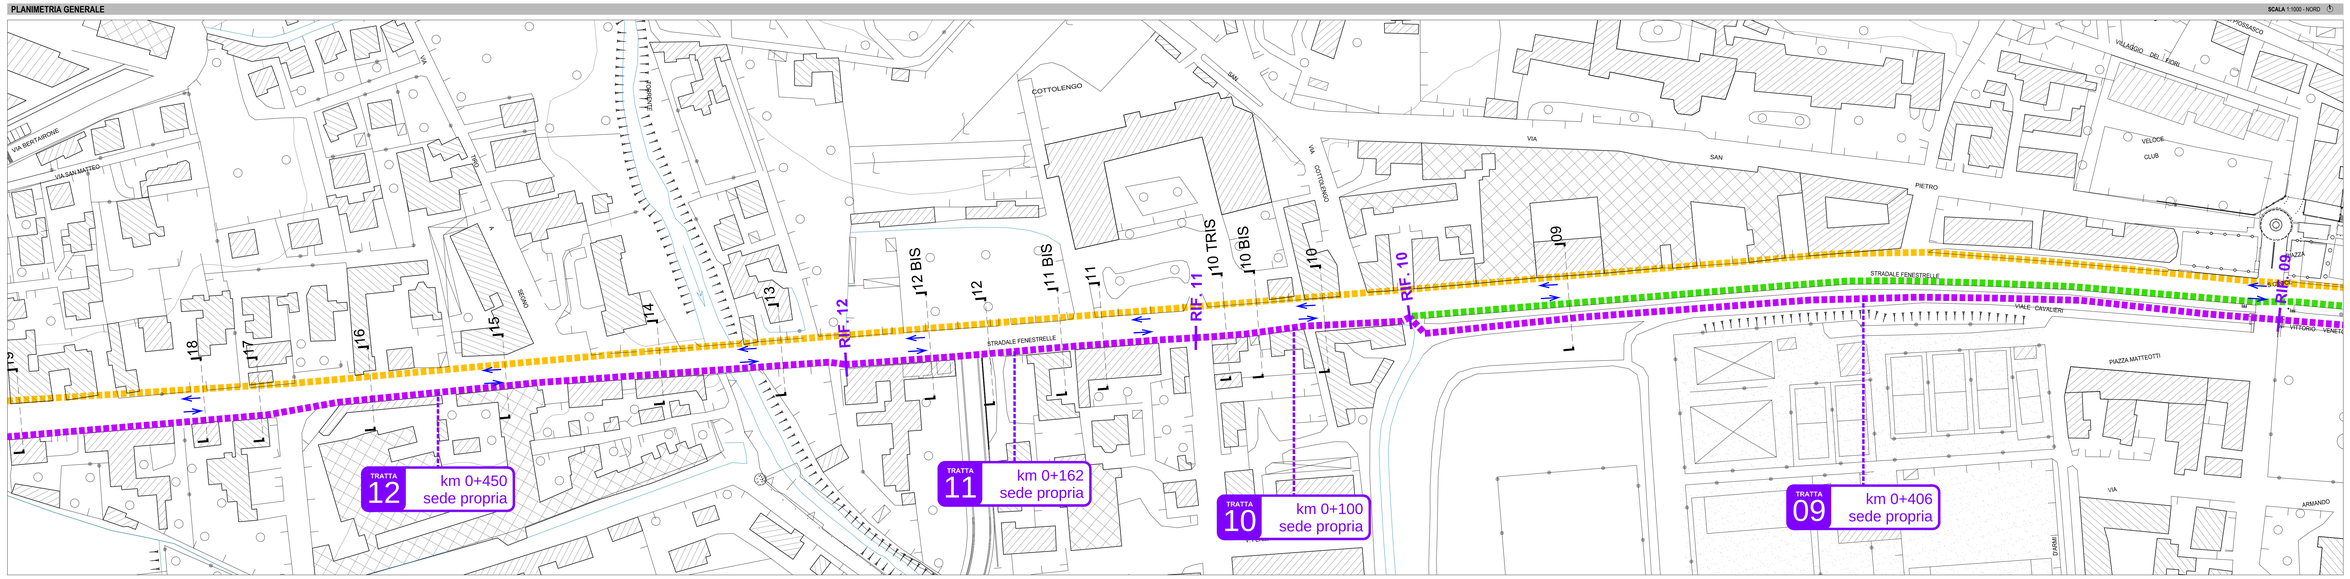

PLANIMETRIA GENERALE

SCALA 1:1000 - NORD

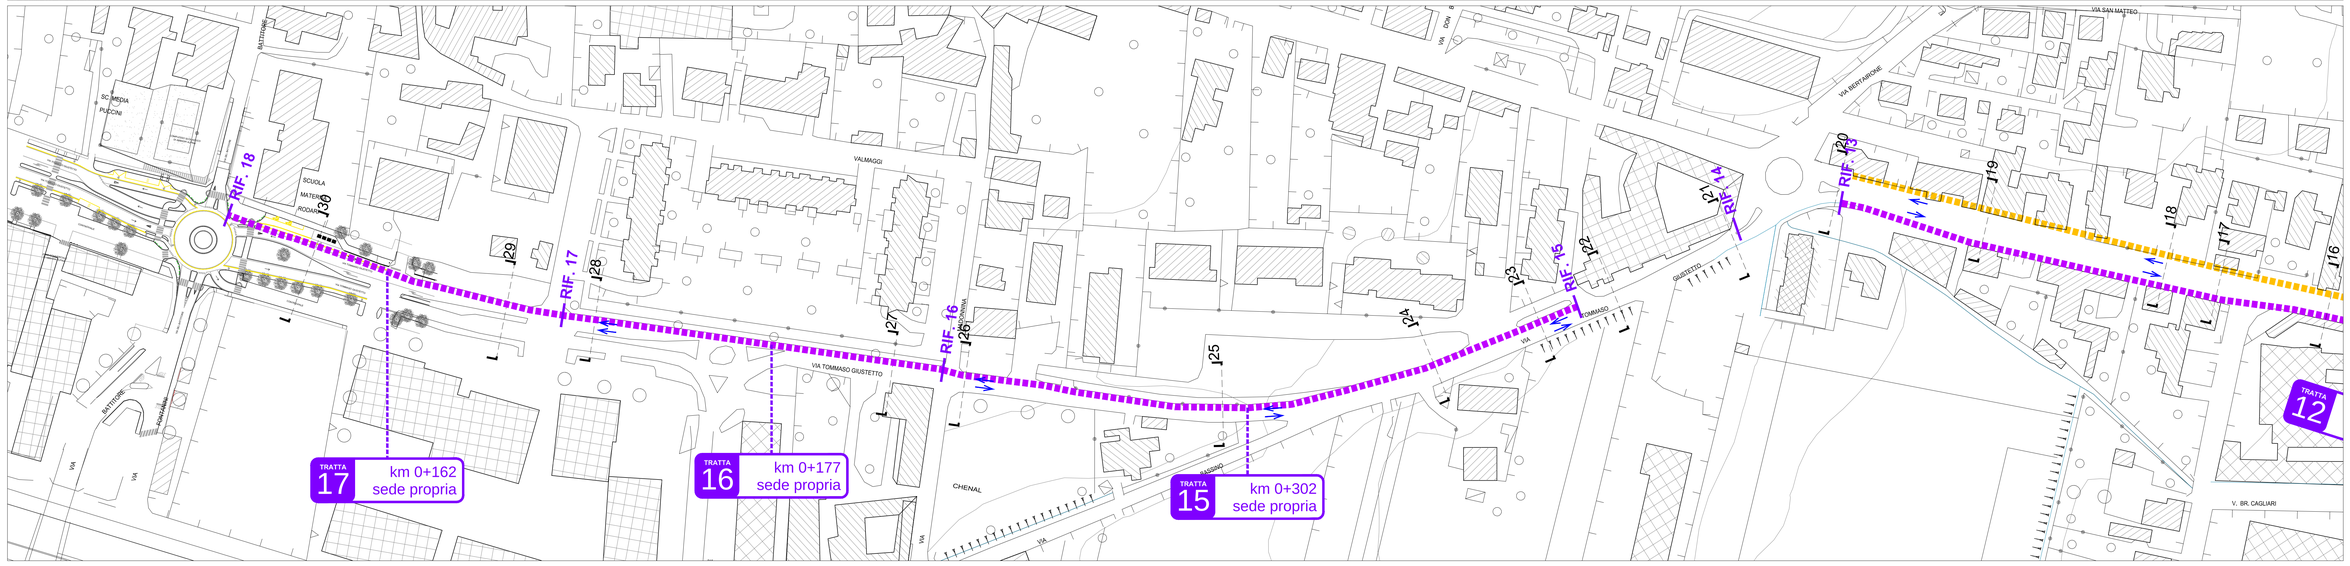

ARCH PNR **2.1**

Planimetria generale
scala: 1:1000

aggiornamenti 11.12.2018
01
02
03
04

PROGETTO FATTIBILITA' T. E.
PROGETTO M.U.S.I.C.
PROGRAMMA ALCOTRA INTERREG V A ITALIA FRANCIA, 2014-20, PROGETTO MUSIC - MOBILITA' URBANA, SICURA, INTELLIGENTE E CONSAPEVOLE - N.1.705
Pinerolo (TO), Italia

PROGETTISTI: Remo Capitanio
COLLABORATORE: Brambati Martina
Ilaria Ambrosini

COMMITTENTE
Comune di Pinerolo
Piazza Vittorio Veneto, 1
10064 - Pinerolo (TO)
R.U.P. ing. Marco Quaranta

STUDIOCAPITANIOARCHITETTI
arch. Remo Capitanio - via Pavarolo 11, 10131 Torino
tel. +39.015.344221 - p.iva 03898120161
studiocapitanioarchitetti.it - www.capitanioarchitetti.it

elaborato di proprietà di STUDIO CAPITANIOARCHITETTI
non cedibile a terzi né riproducibile senza preventiva autorizzazione